


METRYKA LOKALU

Miasto: Wrocław	Ulica: Jesionowa	Nr budynku: 58	Nr lokalu: 7
Kondygnacja: II PIĘTRO	Funkcja lokalu: lokal mieszkalny	Powierzchnia użytkowa [m ²]: 54,89	
Powierzchnia tarasu [m ²]: brak	Powierzchnia balkonów [m ²]: 6,75		brak

Położenie lokalu
na rzucie kondygnacji


II PIĘTRO

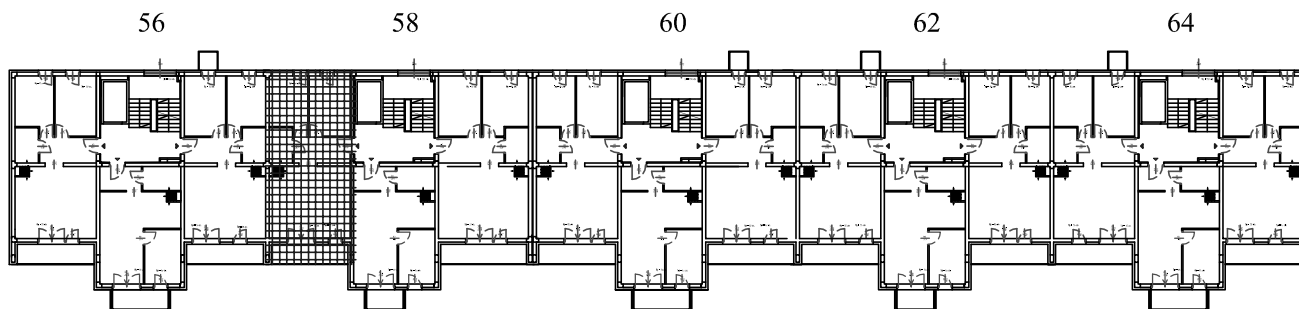

Rzut lokalu
SKALA 1:100




B.1

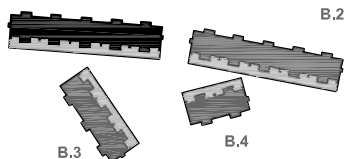

SCHEMAT SYTUACYJNY



ZESTAWIENIE POWIERZCHNI		
MIESZKANIE nr B7		
LP	POMIESZCZENIE	[m ²]
P.01	przedpokój	6,35
P.02	łazienka	3,66
P.03	pokój	10,80
P.04	pokój	9,13
P.05	salon z aneksem kuchennym	24,95
	Powierzchnia użytkowa	54,89
B1	balkon	6,75

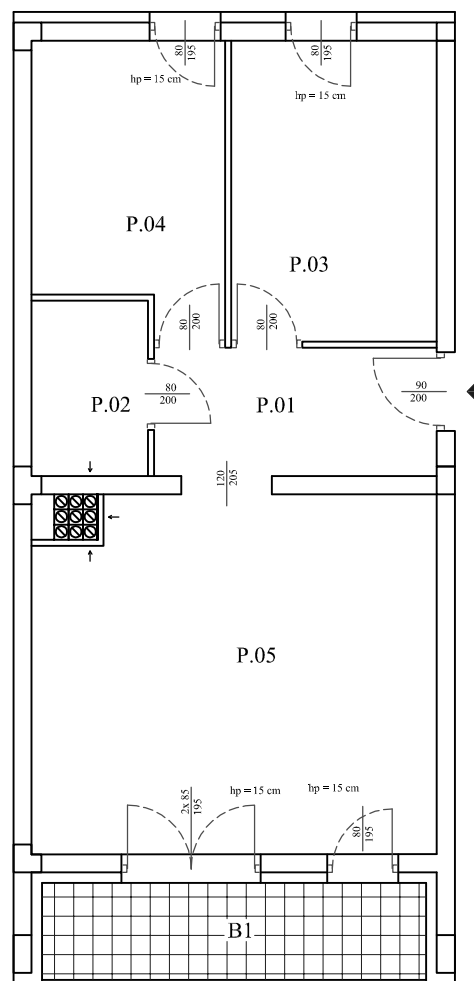

Powierzchnie obliczono wg normy PN-70/B-2365
bez powierzchni zajmowanej przez ścianki działowe

	Data:	Imię i nazwisko	Podpis:
Pomierzył:	12.2015	mgr inż. Marcin Płaneta	
Obliczył:	12.2015	mgr inż. Marcin Płaneta	
Sprawdził:	12.2015	inż. Bogusław Popończyk	