


# ZAŁĄCZNIK NR 2 DO PRZEDWSTĘPNEJ UMOWY SPRZEDAŻY

Położenie lokalu  
na rzucie kondygnacji


III PIĘTRO

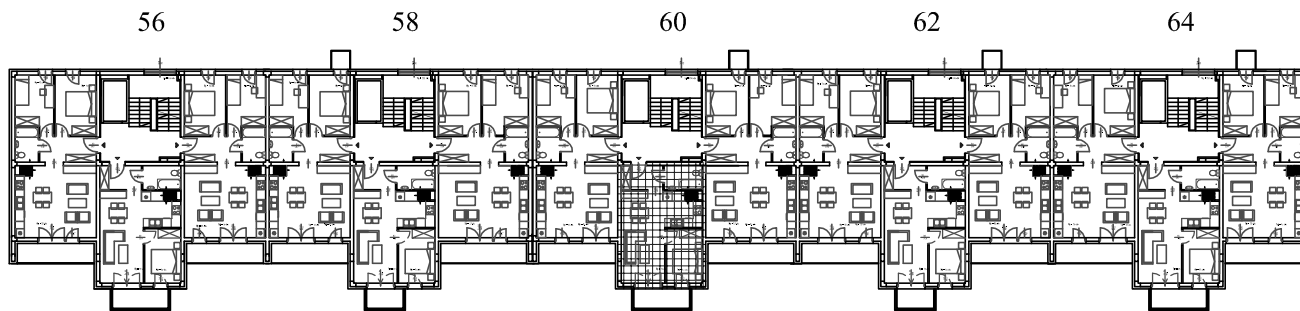


B.1



B.2

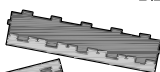

B.3

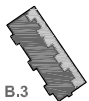

B.4



SCHEMAT SYTUACYJNY



Rzut lokalu  
SKALA 1:100



ZESTAWIENIE POWIERZCHNI		
MIESZKANIE nr C11		
LP	POMIESZCZENIE	[m <sup>2</sup> ]
P.01	przedpokój	4,42
P.02	łazienka	3,92
P.03	pokój z aneksem kuchennym	22,82
P.04	pokój	8,62
	Powierzchnia użytkowa	39,78
B1	balkon	4,76

