


ZAŁĄCZNIK NR 2 DO PRZEDWSTĘPNEJ UMOWY SPRZEDAŻY

Położenie lokalu
na rzucie kondygnacji

V PIĘTRO

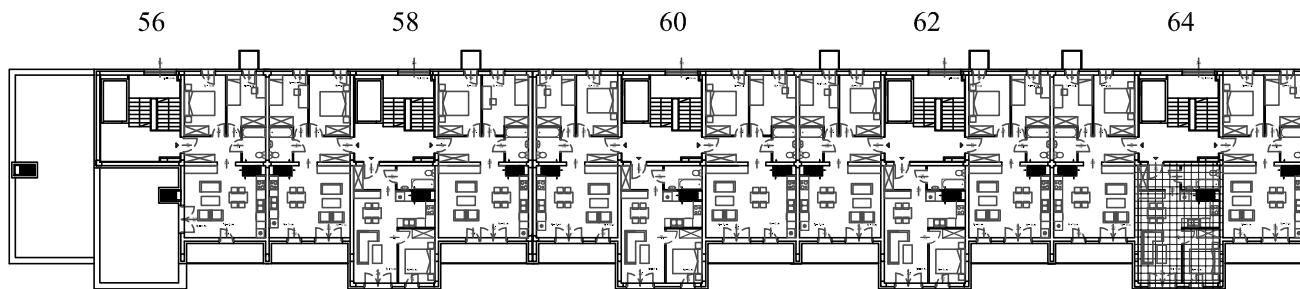


B.1



B.2



B.3

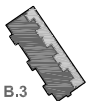


B.4



SCHEMAT SYTUACYJNY



Rzut lokalu
SKALA 1:100

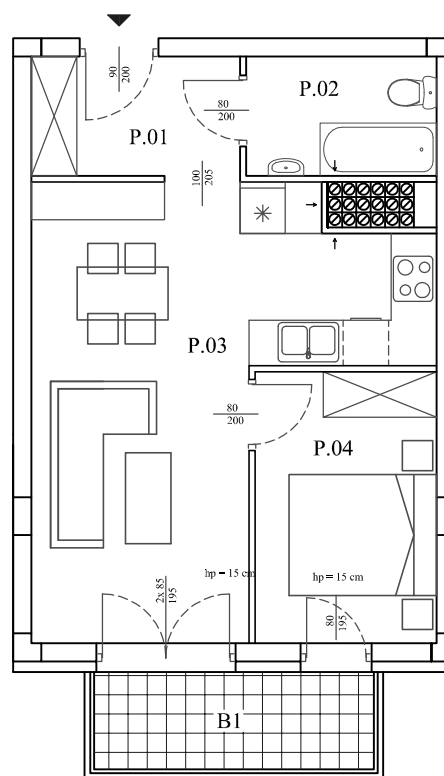

ZESTAWIENIE POWIERZCHNI		
MIESZKANIE nr E17		
LP	POMIESZCZENIE	[m ²]
P.01	przedpokój	4,42
P.02	łazienka	3,92
P.03	pokój z aneksem kuchennym	22,56
P.04	pokój	8,62
	Powierzchnia użytkowa	39,52
B1	balkon	4,76